


Bellaria

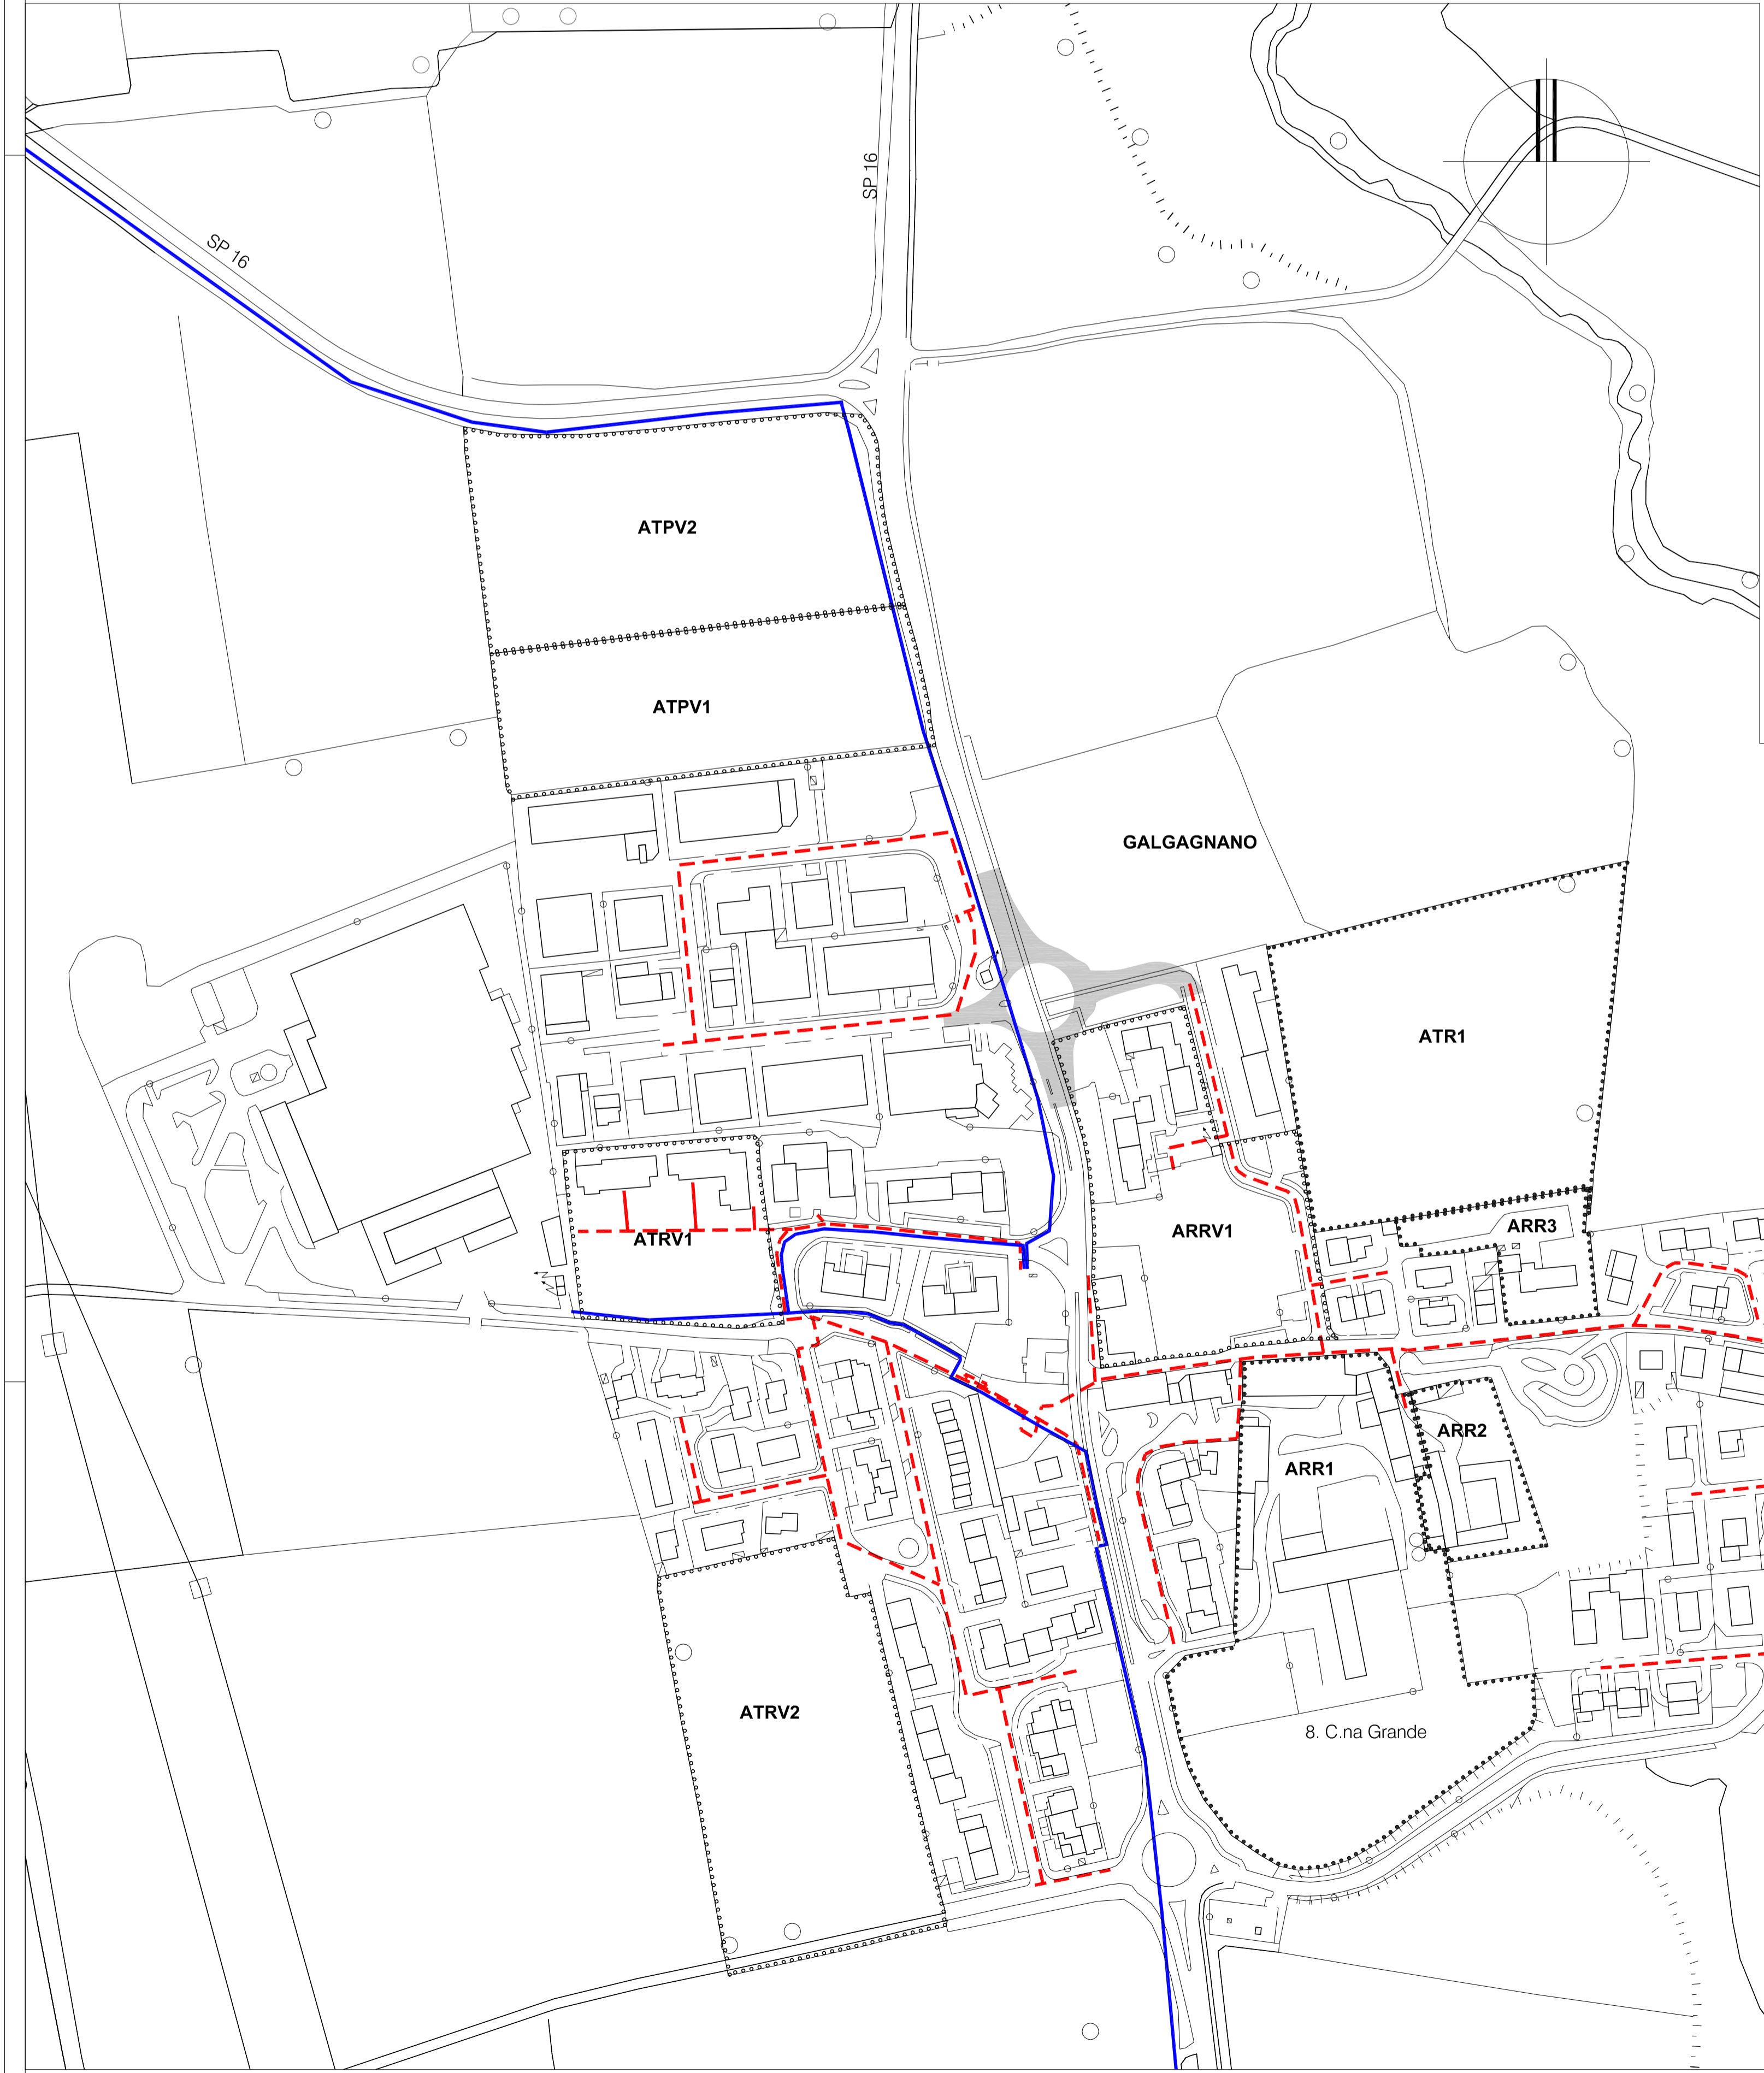

capoluogo

Comune di  
**GALGAGNANO**  
Provincia di Lodi



**PIANO URBANO GENERALE DEI SERVIZI  
DEL SOTTOSUOLO (P.U.G.S.S.)**

ai sensi della L.R. 12/2005 e s.m.i.

lucia pepe  
stefano giannini

segretario  
sindaco

studio associato de vizzi: architettura e urbanistica  
antonio de vizzi  
paolo de vizzi

architetto  
ingegnere

fabrizia palavicini

ingegnere

**Rete gas/metano**

tavola n°











T3

ottobre 2012

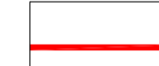1:2000

studio associato de vizzi - architettura e urbanistica c.f. n.p. R/A 0348790096 26900 lod (lo) via XI Settembre 8 tel. e fax 0374-426277 e-mail studio@devizzi.it  
ing. fabrizia palavicini c.f. P.LV FRZ 75E-09 EG48E p. R/A 0403800062 26900 lod (lo) viale Europa, 15 cel. 3336111010 e-mail fabrizia.palavicini@hotmail.it

**LEGENDA**

-  rete media pressione 4° specie
-  rete bassa pressione 7° specie
-  derivazione d'utenza interrata, rete bassa pressione 7° specie
-  **ATRVn°** ambiti di trasformazione residenziale previsti dal PRG
-  **ARRVn°** ambiti di recupero residenziale previsti dal PRG
-  **ATPVn°** ambiti di trasformazione produttiva previsti dal PRG
-  **ATRn°** ambiti di trasformazione residenziale previsti dal PGT
-  **ARRn°** ambiti di recupero residenziale previsti dal PGT
-  viabilità di progetto previsti dal PGT
-  confine comunale